


koordináční situační výkres 1:250

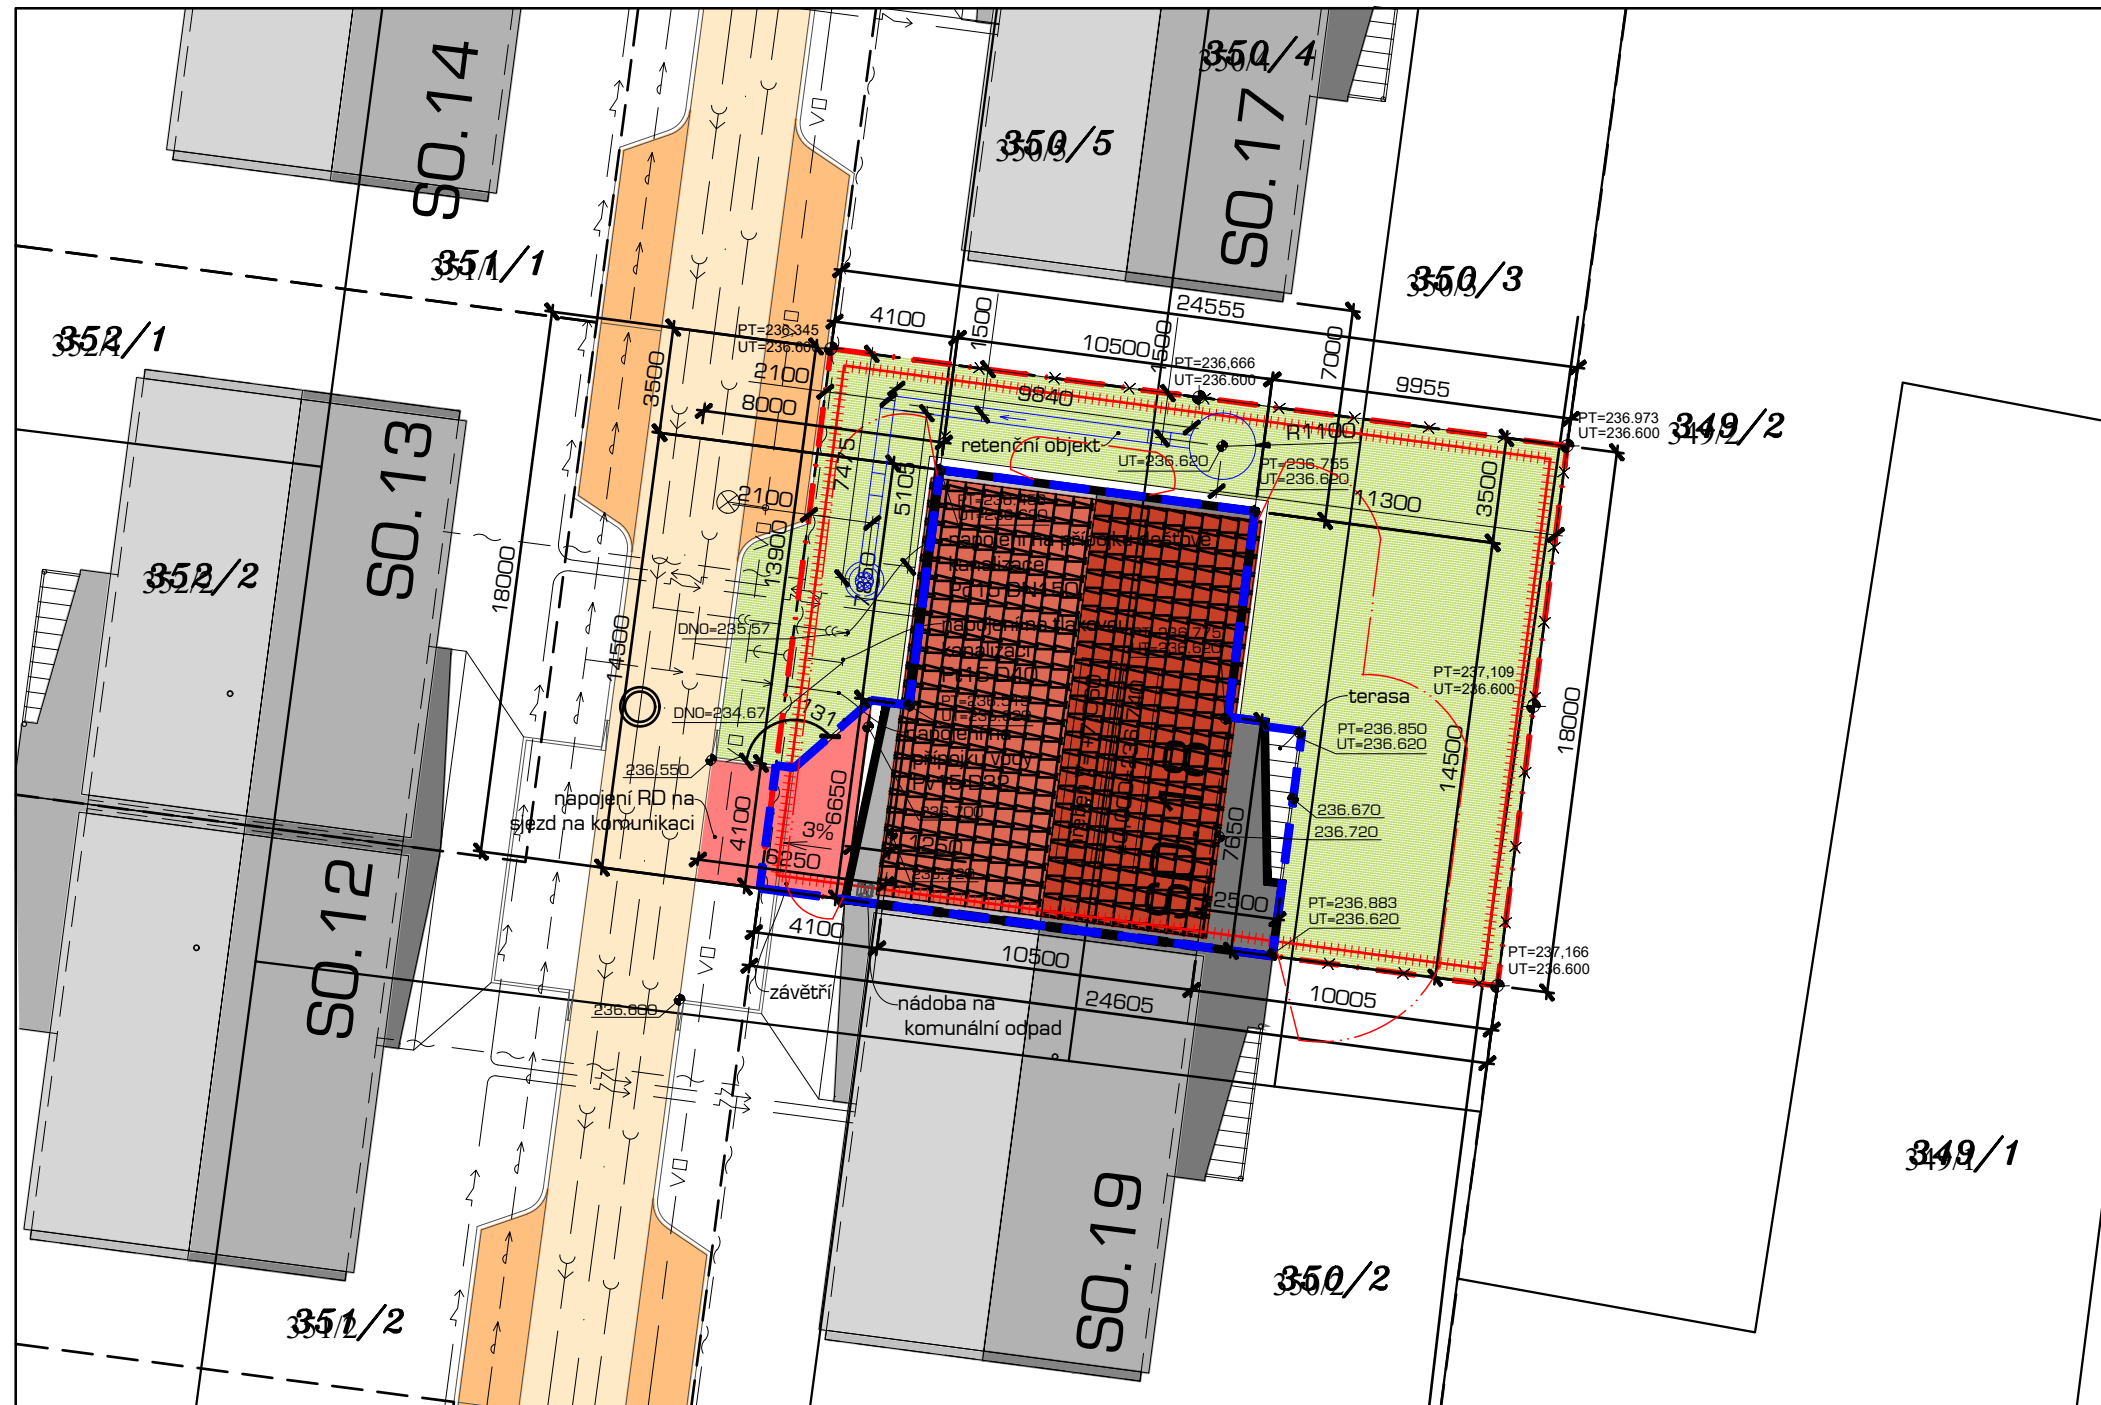

legenda stávajících sítí:

| | |
|-----------|---|
| — ~ — ~ — | kabely silové výhled (není součástí stavby, řešeno ČEZ distribuce) |
| — } — — — | splašková kanalizace tlaková |
| — } — — — | přípojka splaškové kanalizace tlakové |
| — } — — — | dešťová kanalizace |
| — } — — — | přípojka dešťové kanalizace |
| — } — — — | vodovod |
| — } — — — | přípojka vodovodu |
| — } — — — | veřejné osvětlení |
| — ~ — ~ — | kabely sdělovací optické výhled (není součástí stavby) |

legenda:


| | |
|--|---|
| | komunikace - asfalt |
| | parkoviště - betonová dlažba |
| | sjezdy - betonová dlažba |
| | oplocení |
| | stávající katastrální hranice |
| | nová parcelní hranice řešeného rodinného domu |
| | nové parcelní hranice rodinných domů |
| | hranice zařízení staveniště |
| | hranice plochy vynětí ZPF |
| | zastavěná plocha RD |
| | požárně nebezpečný prostor |
| | nová skladba: 400x400x40mm |
| | nová skladba: zatravnění |

legenda výměr:

- plocha parcely 442,5m²
- zastavěná plocha RD 173,4m²
- zastavěná plocha vynětí ZPF 194,0m²

skladba doplnění vjezdu:

- Betonová dlažba 100/200mm 80mm
- Lože z drčeného kameniva 4/8mm 40mm
- Mechanicky zpevněné kamenivo 0/32 G/C 140mm
- Štěrkodrt 0/63mm 250mm
- Upravená zemní pláň na 30MPa

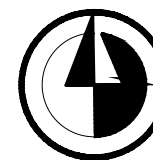

rodinný dům - SO.18 ±0,000=236.740

novostavba rodinného domu

investor: Domy Ústín s.r.o, Lazecká 57/6, 779 00 Olomouc
 vypracoval: Bořivoj Kovář, Majetín, Příčná 16, 751 03, IČO 705 93 566
 zod. projektant: Ing. arch. Michal Giacintov, ČKA 02428
 Švermova 1002/1, 779 00 Olomouc
 místo stavby: Ústín - LOKALITA Z6
 par. č. 350/3, 350/4, 350/5, 351/1
 dokumentace pro společné povolení stavby
 Leden 2021
 část: koordináční situační výkres

upozornění:

Před zahájením zemních prací je investor povinen zajistit vytyčení stávajících podzemních vedení u jejich správců. Při provádění nutno dodržet předpisy o bezpečnosti a ochraně pracujících ve stavebnictví.

