




## 1. NP - PARKOVÁNÍ A SKLAD

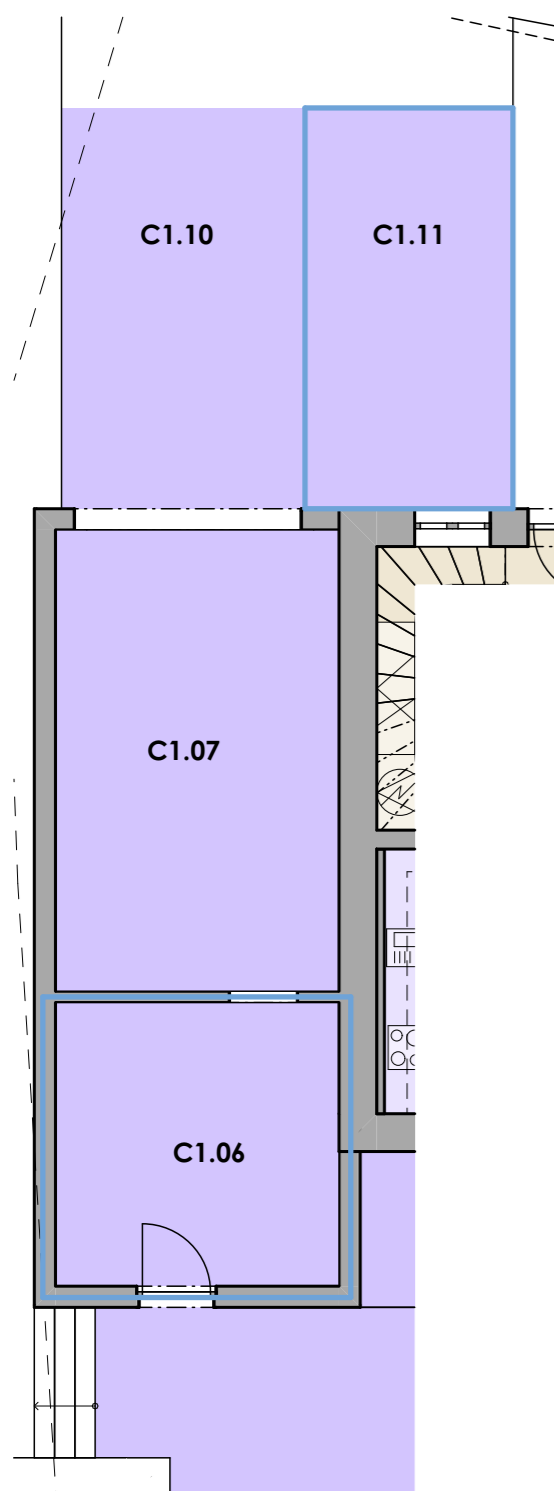

## 2. NP - APARTMÁN C2

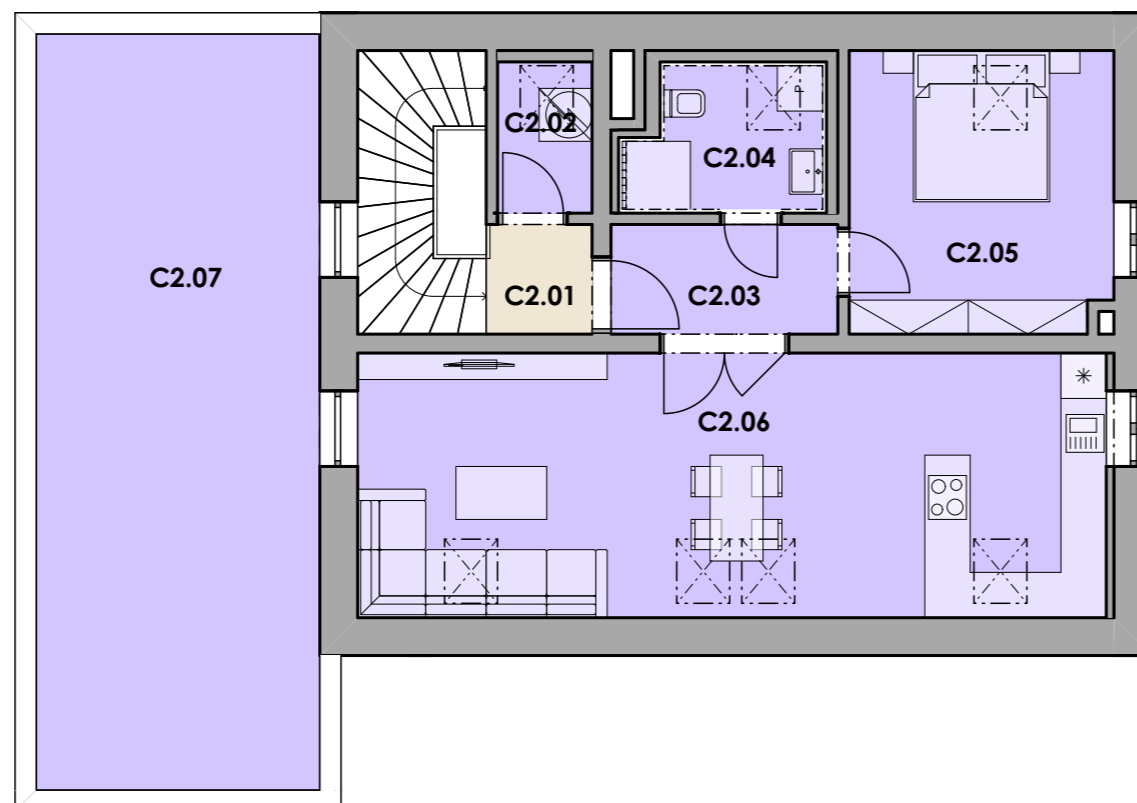

## SCHÉMA AREÁLU S UMÍSTĚNÍM UBYTOVACÍ JEDNOTKY

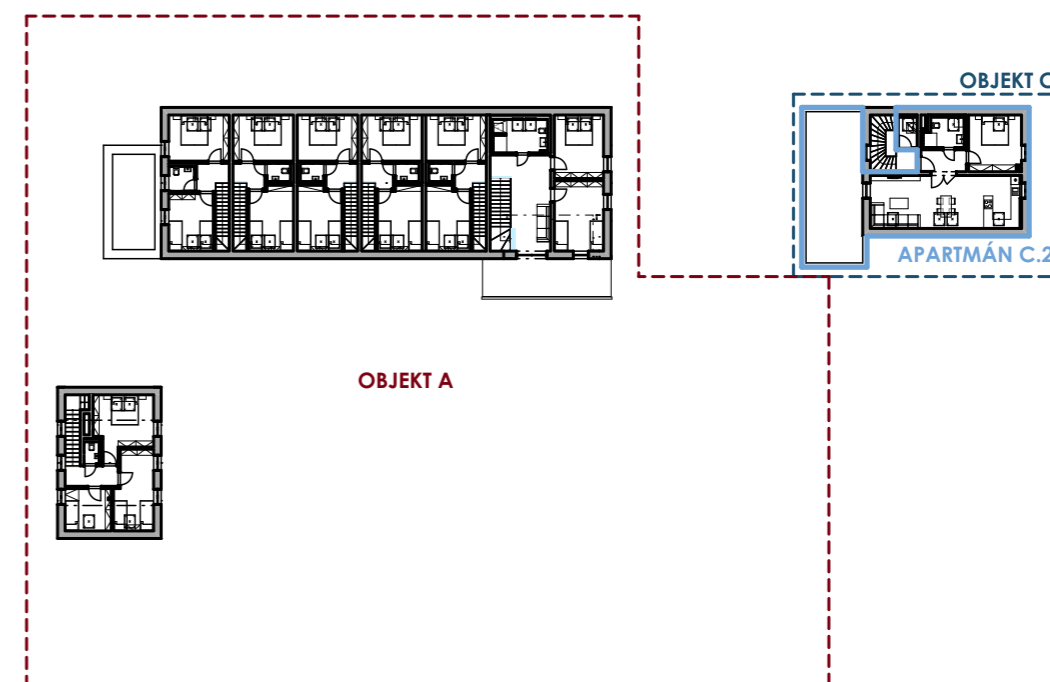

### APARTMÁN C2

KATEGORIE	OZN.	NÁZEV MÍSTNOSTI	PLOCHA
<b>APARTMÁN C2 (2+KK)</b>			
	C2.02	TECHNICKÉ ZÁZEMÍ	2,50
	C2.03	CHODBA	4,35
	C2.04	KOUPELNA	4,48
	C2.05	LOŽNICE	12,97
	C2.06	KUCHYNĚ A OBÝVACÍ POKOJ	34,65
	C2.07	TERASA	37,50
	C1.06	SKLAD	14,06
	C1.11	PARKOVACÍ STÁNÍ PRO APARTMÁN C.2	14,57
<b>CELKEM</b>			<b>125,08 m<sup>2</sup></b>

PARKOVÁNÍ - PARKOVACÍ STÁNÍ NA ZPEVNĚNÉ PLOŠE PŘED OBJEKTEM.